


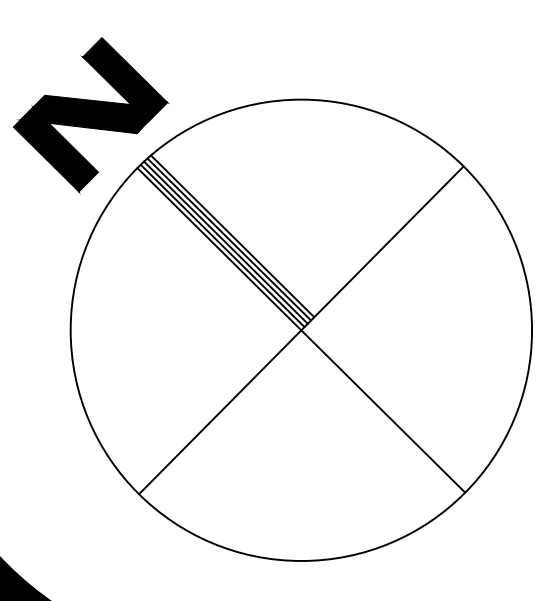



RIVIERA MARACAIBO
GRUPO INMOBILIARIO THOCSAR S.A. DE C.V.
RIVIERA MARACAIBO
DESAROLLO INMOBILIARIO HABITACIONAL - COMERCIAL

APROBACIÓN DEL PROYECTO
H. AYUNTAMIENTO DE NAUTLA VERACRUZ 2022-2025
CAMBIO DE USO DE SUELO LICENCIA DE SUBDIVISIÓN
PM-DOP-001/2024 - OF 138 **PM-DOP-001/2024 - OF 140**
DIRECCIÓN GENERAL
LIC. RODRIGO HERRERA THOMAS
DISEÑO
ING. ARQ. FERNANDO GONZALEZ AVILA

UBICACIÓN
CARRETERA FEDERAL VERACRUZ - POZA RICA S/N
LOCALIDAD NAUTLA, MUNICIPIO DE NAUTLA, VERACRUZ
ESCRITURA PUBLICA
NUMERO 24,368, INSCRITA BAJO EL REGISTRO PUBLICO DE LA PROPIEDAD Y EL COMERCIO DE MARTINEZ DE LA TORRE DE FORMA DEFINITIVA BAJO EL NUMERO 2,019, DEL TOMO 52 DE LA SECCIÓN I

ESCALA

50 0 50 100

1:1000

COORDENADAS
UTM-WGSM 14 - NORTE

LEVANTAMIENTO
GNSS-RTK

ESCALA
1:1000

ACOTACION
METROS


SECCIÓN
CAMPESTRE

CONJUNTO
PLANOS DE ZONA

CLAVE
PGDU-02

NO.
02


UBICACION EN PLANTA

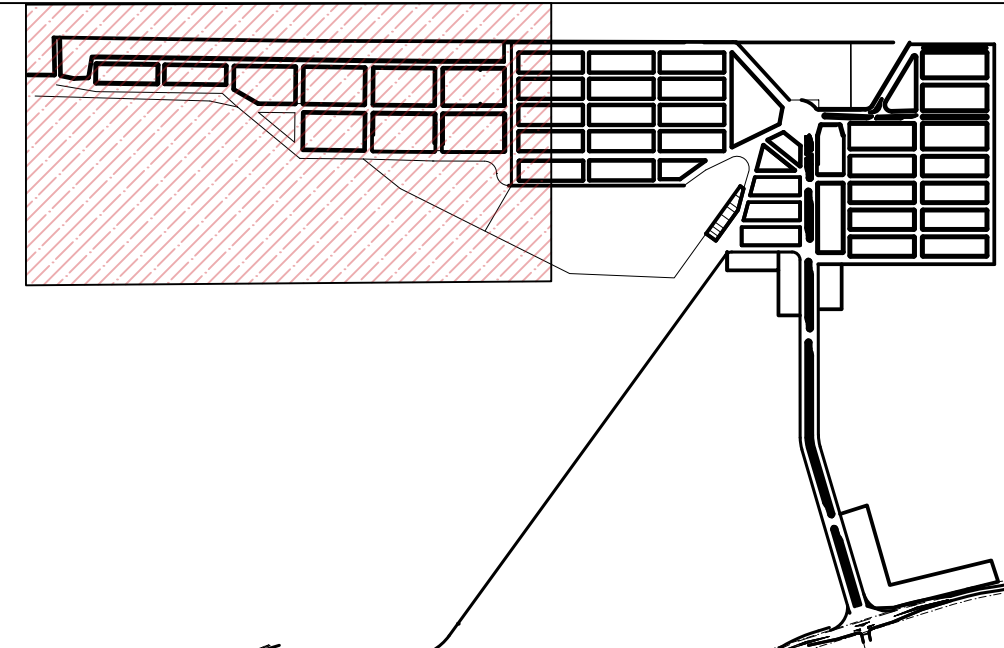

GOLFO DE MEXICO

GOLFO DE MEXICO

GOLFO DE MEXICO

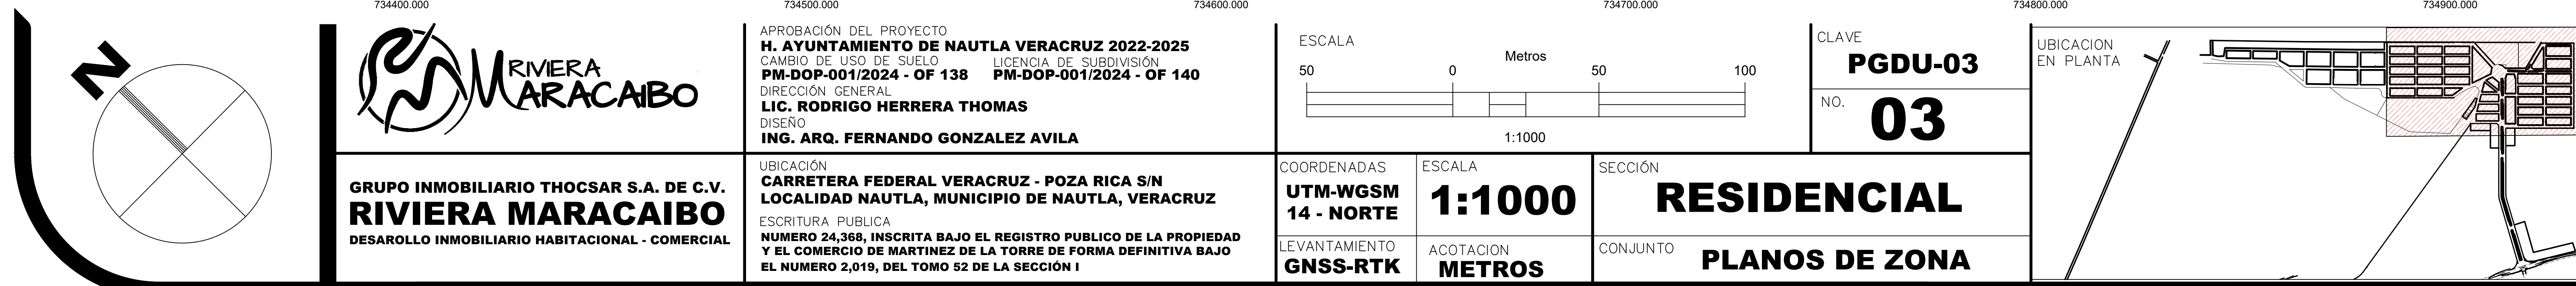

GRUPO INMOBILIARIO THOCSR S.A. DE C.V.
RIVIERA MARACAIBO
 DESAROLLO INMOBILIARIO HABITACIONAL - COMERCIAL


APROBACIÓN DEL PROYECTO
 H. AYUNTAMIENTO DE NAUTLA VERACRUZ 2022-2025
 CAMBIO DE USO DE SUELO LICENCIA DE SUBDIVISIÓN
 PM-DOP-001/2024 - OF 138 PM-DOP-001/2024 - OF 140
 DIRECCIÓN GENERAL
 LIC. RODRIGO HERRERA THOMAS
 DISEÑO
 ING. ARQ. FERNANDO GONZALEZ AVILA

UBICACIÓN
 CARRETERA FEDERAL VERACRUZ - POZA RICA S/N
 LOCALIDAD NAUTLA, MUNICIPIO DE NAUTLA, VERACRUZ
 ESCRITURA PÚBLICA
 NUMERO 24,368, INSCRITA BAJO EL REGISTRO PÚBLICO DE LA PROPIEDAD
 Y EL COMERCIO DE MARTINEZ DE LA TORRE DE FORMA DEFINITIVA BAJO
 EL NUMERO 2,019, DEL TOMO 52 DE LA SECCIÓN I

COORDENADAS
 UTM-WGSM
 14 - NORTE
 LEVANTAMIENTO
 GNSS-RTK

ESCALA
 1:1000
 ACOTACION
 METROS

SECCIÓN
 CONJUNTO
RESIDENCIAL
PLANOS DE ZONA

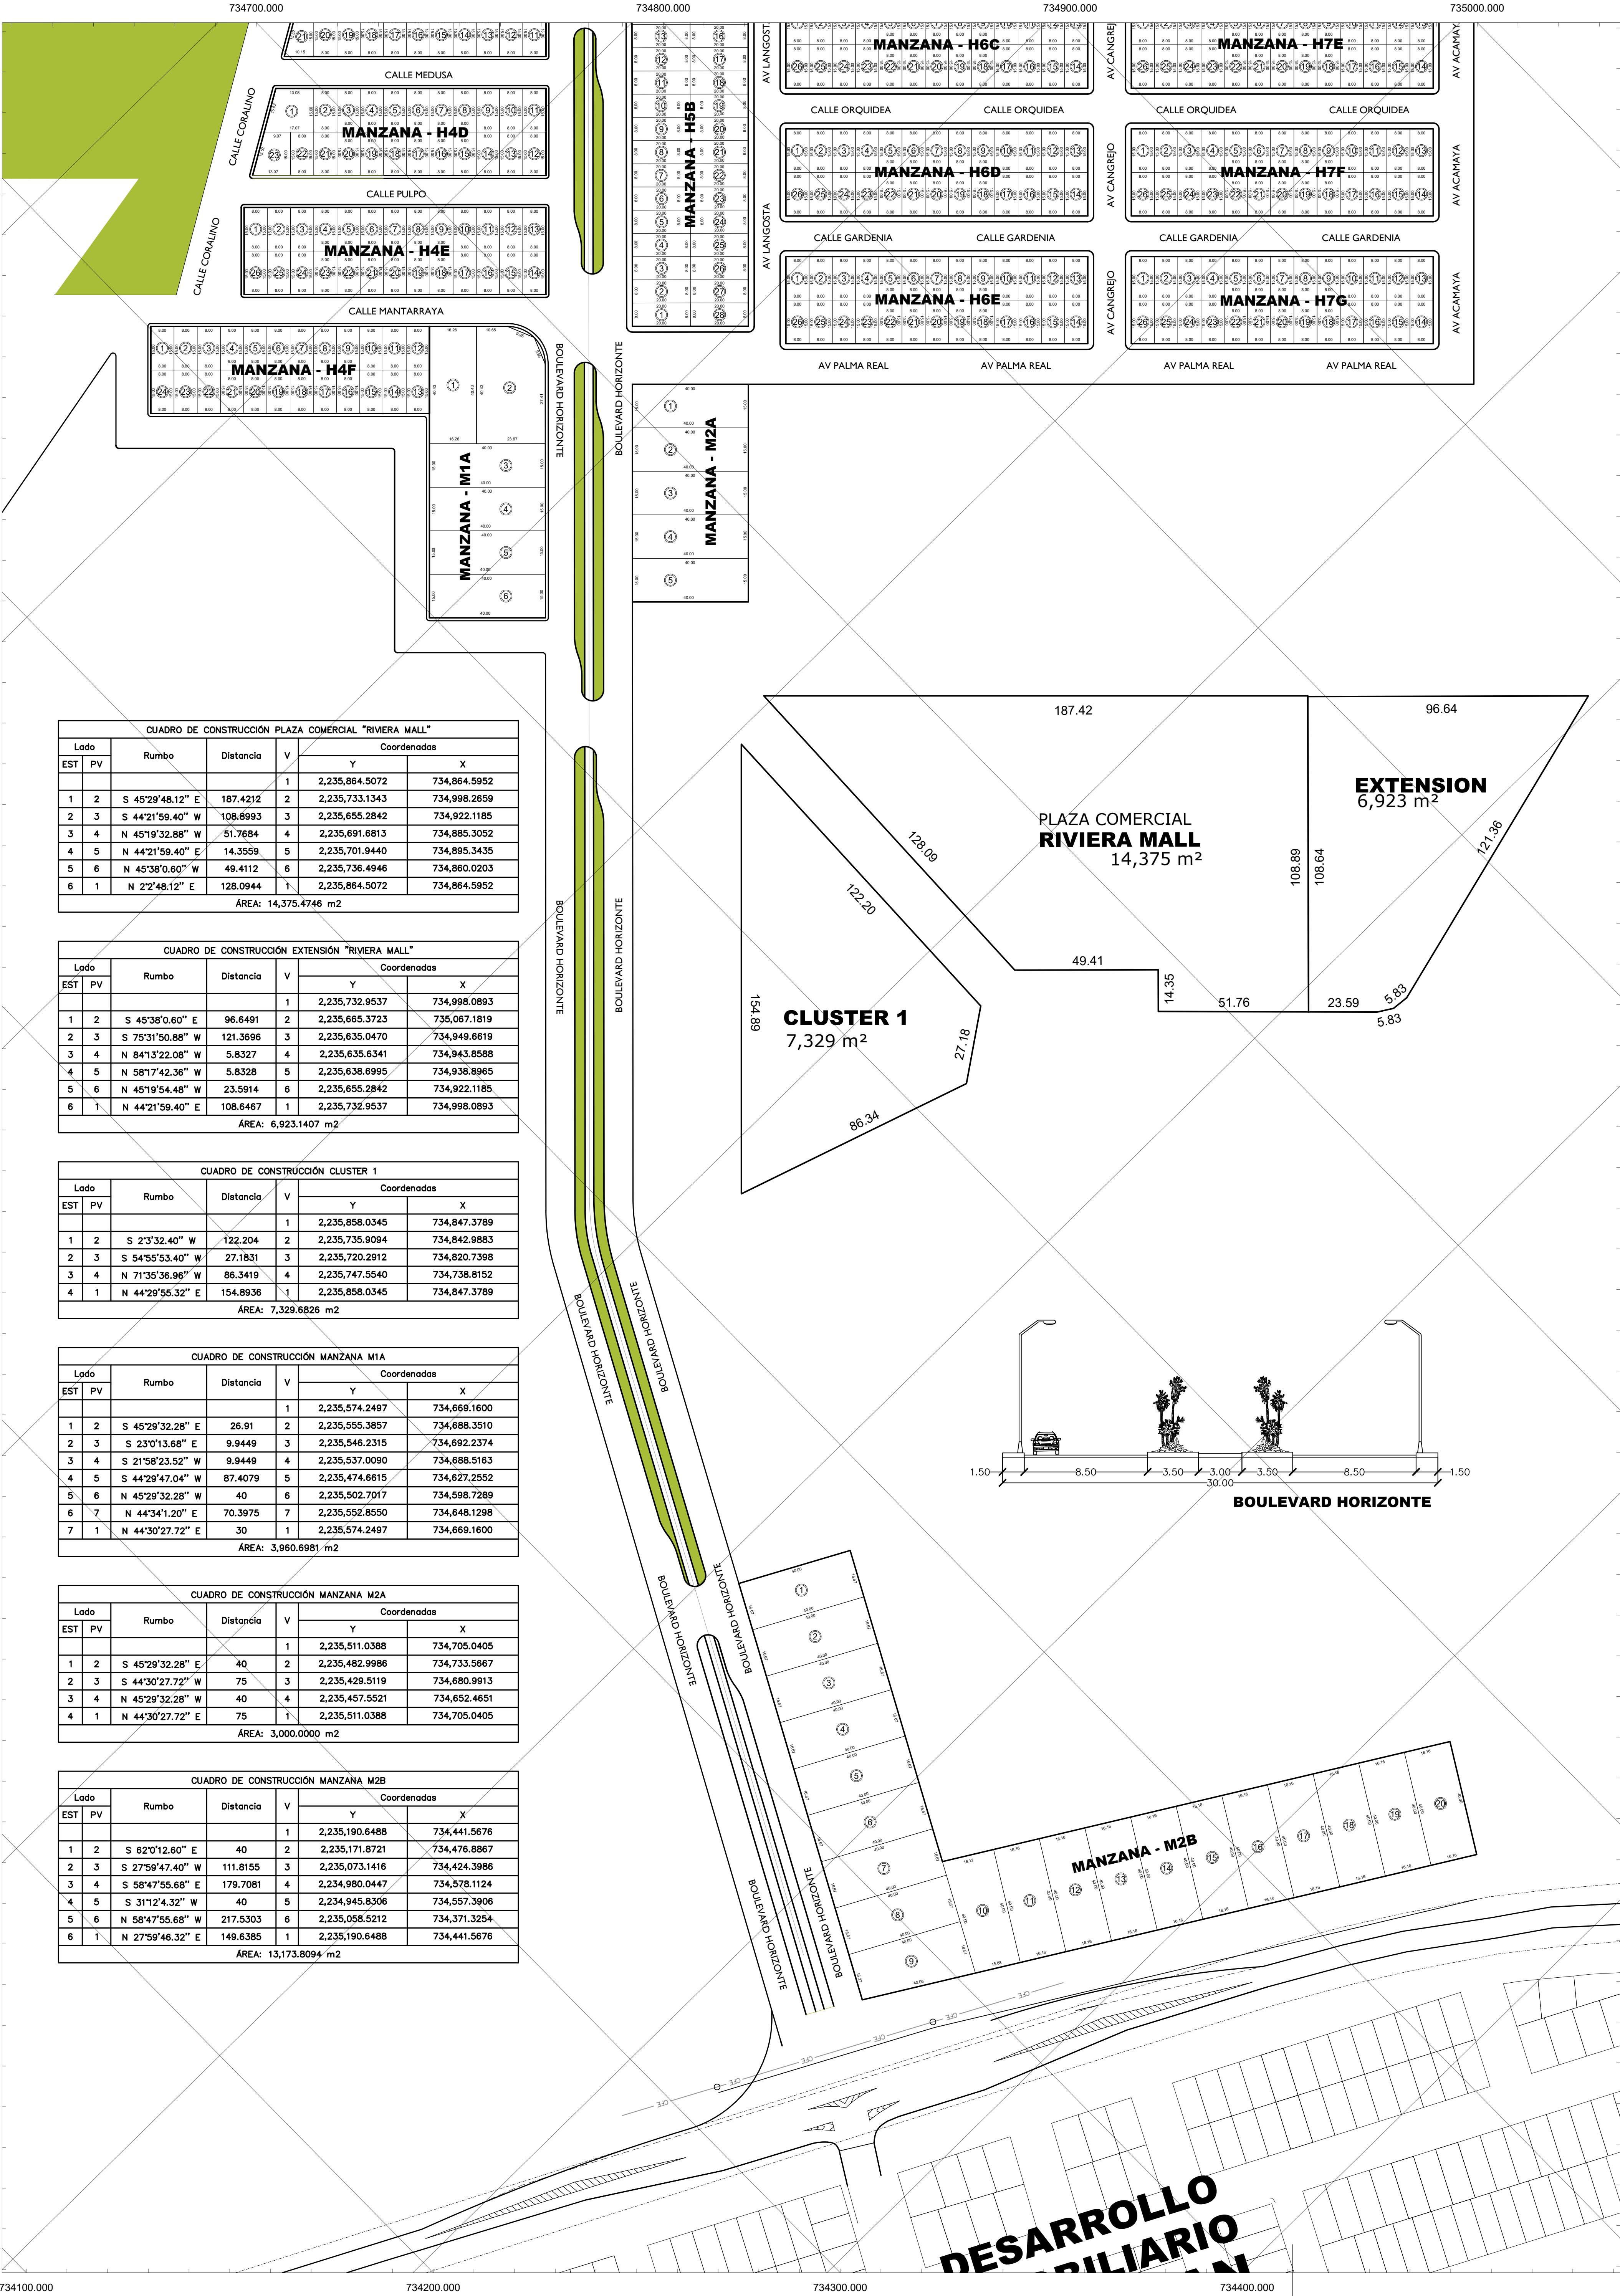

GRUPO INMOBILIARIO THOCSAR S.A. DE C.V.
RIVIERA MARACAIBO
DESARROLLO INMOBILIARIO HABITACIONAL - COMERCIAL

ESCALA

45 0 45 90

Metros

1:1000

COORDENADAS

UTM-WGSM
14 - NORTE

LEVANTAMIENTO

GNSS-RTK

ESCALA

1:1000

ACOTACION

METROS

SECCIÓN

COMERCIAL

CONJUNTO

PLANOS DE ZONA

CLAVE

PGDU-04

NO.

04

UBICACION EN PLANTA